Legenda	
IV	Valvola di isolamento
NRV	Valvola di non ritorno
SV	Elettrovalvola /Solenoid
	Valvola di ritegno
STR	Filtro
	Pompa
	Tubo di sfiato carburante
	Linea di rifornimento carburante
	Linea di riempimento urea
	Tubo di aspirazione carburante
►	Freccia di direzione del flusso

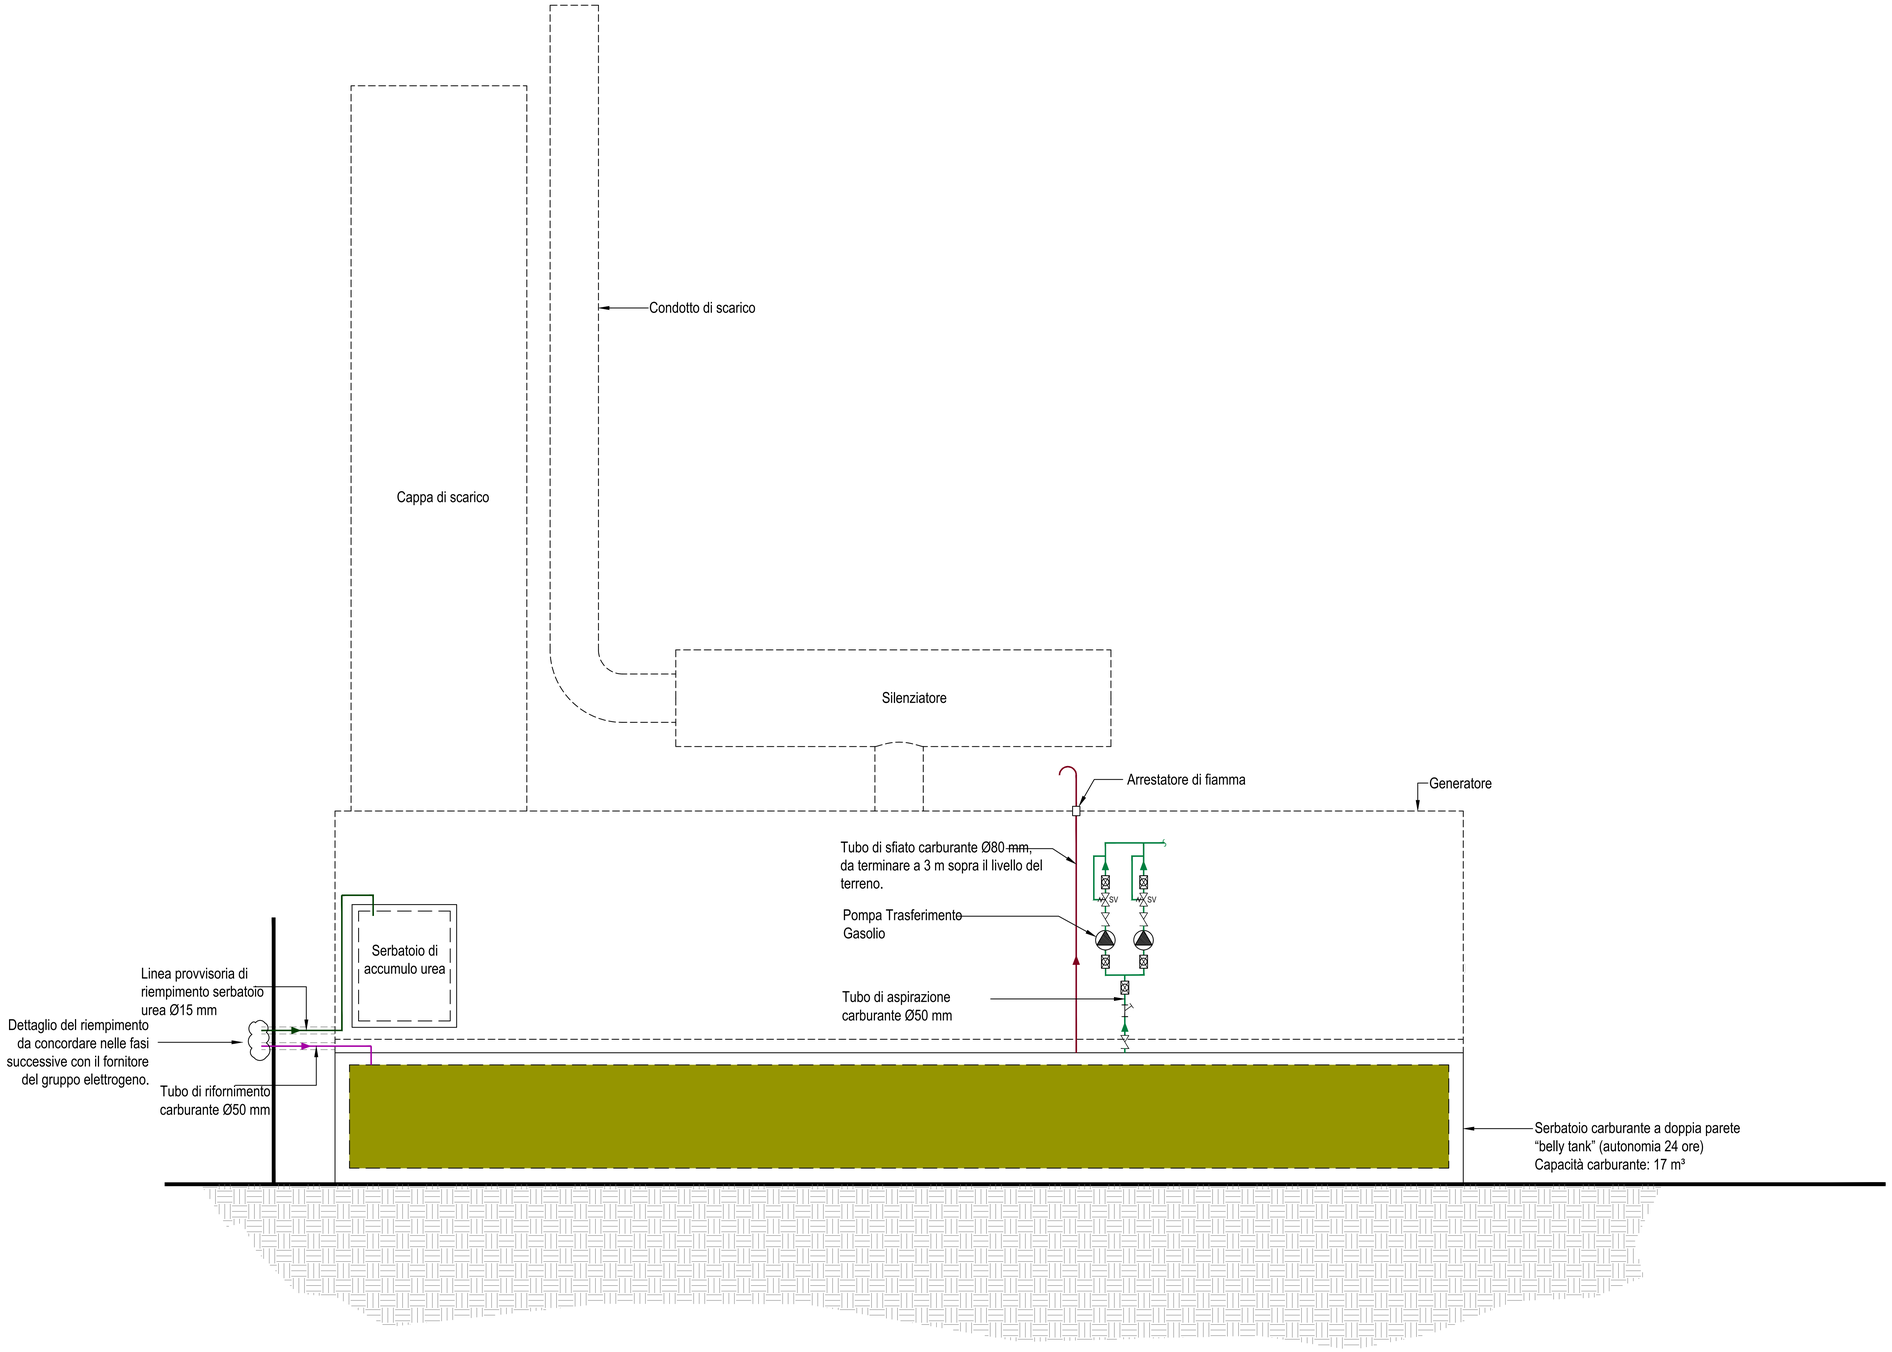

Firmato digitalmente da:
PAOLA ENRICA FIORINI
Data: 19/12/2025 17:35:41

REV.	DATA / DATE	DESCRIZIONE / DESCRIPTION

CIVIL, ARCH. AND MEP DESIGN:

L22DC

L22 DC - è una divisione di:
Lombardini22 S.p.A.
Via Lombardini 22
T +39 02 36 59 62 00
info@l22.it

20143 Milano, Italia
F +39 02 83 20 13 97
www.l22.it

Capitale sociale Euro 100 000 i.v.
C.F./P.IVA: 05056620964 - R.E.A. 1827099

Sistema di gestione qualità conforme alla UNI EN ISO 9001:2008 - Certificato Nr. 50 100 8319 da TUV Italia

STRUCTURE DESIGN:

SPS Studio Professionale Associato

Ing. Arturo Donadio e Antonio Condello
S.P.S. S.r.l.
Via M. Gioia, 64 - 20125 Milano, Italia
segreteria@spsstrutt.it T. 02.66934887
www.spsstrutt.it

COMMITTENTE / CLIENT:

SGR SGR Investment Management

SAVILLS INVESTMENT MANAGEMENT SGR S.P.A.
Milano, via San Paolo, n. 7

TECHNICAL AUTHORITY:

ECHELON DATA CENTRES

ECHELON DATA CENTRES
Dublin, 19/29 The Cubes
Offices, Beacon South Quarter

PROGETTO / PROJECT:

LIN10
Via della Costa, 2, Treviglio (BG), 24047

PROGETTISTA / DESIGNER:

Ing. Roberto Cereda - Iscritto all'Ordine degli Ingegneri di Brescia n° 2909

Indirizzo: Via Ella Lombardini 22, 20143, Milano
Mail: ufficio.tecnico@l22.it - Pec: lombardini22@legalmail.it

OGGETTO / OBJECT:

VALUTAZIONE IMPATTO AMBIENTALE
Ai sensi degli art. 29-25 del D.Lgs 152/06

TITOLO / DESCRIPTION:
Schema di stoccaggio e distribuzione carburante

DISEGNATO DA: DRAWN BY:	CONTROLLATO DA: CHECKED BY:
MIC	RC
DATA/ DATE: 17/12/2025	SCALA / SCALE: N.A.

NOME FILE / FILE NAME:
4210_AM-01-Schema di stoccaggio e distribuzione carburante

COMMESSA / JOB:	FORMATO / SHEET:
4210	A0

TAVOLA / DRAWING:

AM-001

DATA REV.:	REV.:
	-

© Lombardini22 S.p.A. ES DT (rev.-) (L.663/41 Art.2575)